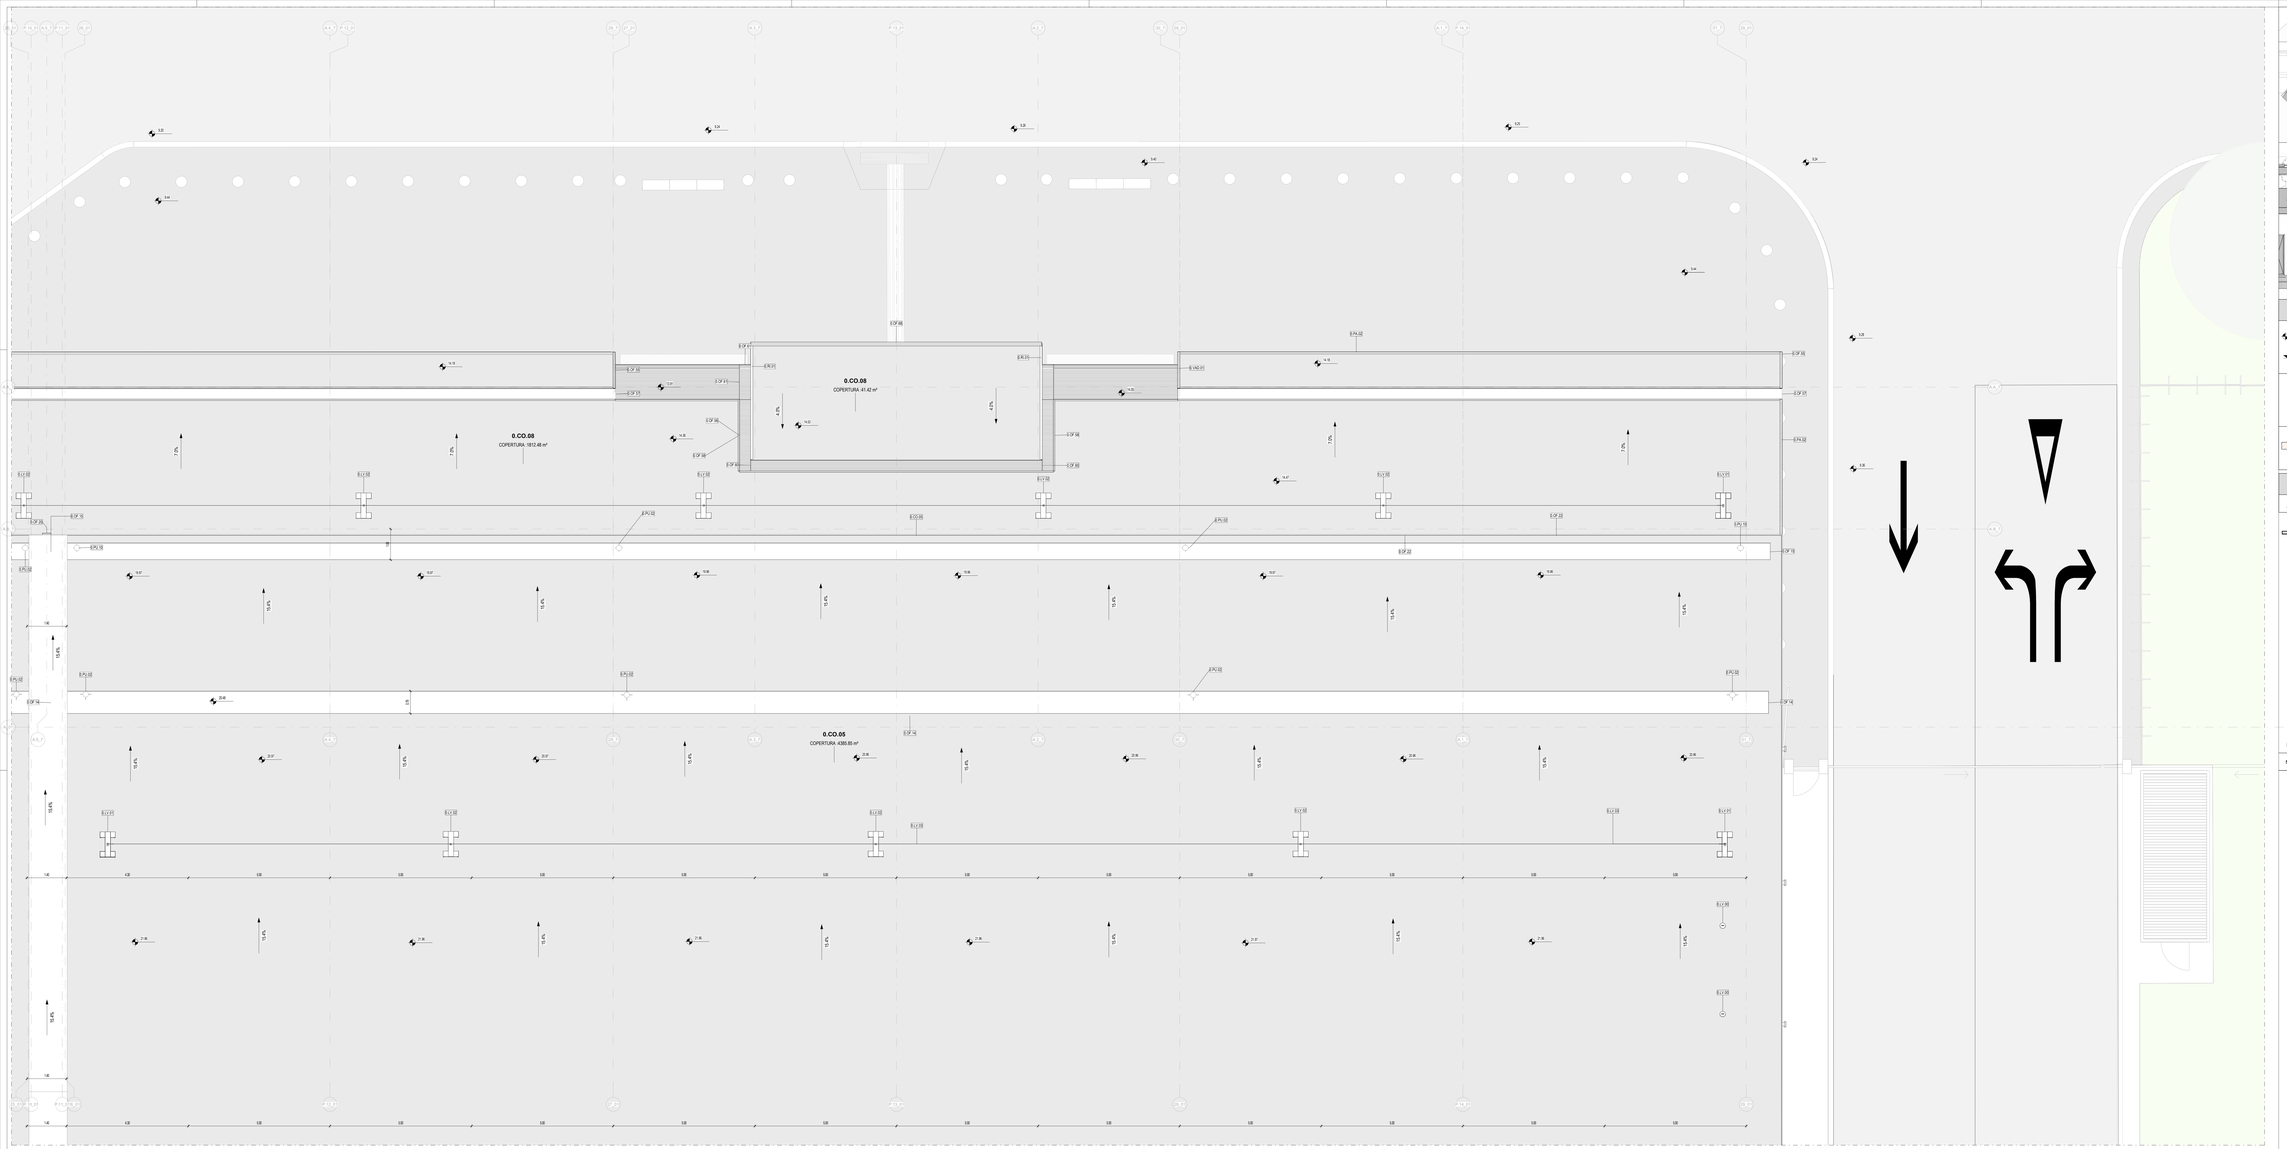

01_ARC_PCO_+13.53 quotata - Quadrante C

Scala 1 : 50

LEGENDA GRAFICA

0.00 QUOTA FINITO PIANTA	ASSE STRUTTURALE	LINEA DOGANALE	
0.00 QUOTA FINITO SEZIONE	DIMENSIONE LINEARE	LINEA DI PENDENZA	
XXX.XXX Nome Locale; RF Numero Locale; 0.00 Area; 0 m Altezza non definita; B C D E F Finiture Locale	80 / 100 ETICHETTA PORTE dimensione netta; 15 ETICHETTA MURI	INDICAZIONE INGRESSO; N INDICAZIONE NORD	

Gli elementi campiti in arancione sono previsti in progetto ma esclusi in appalto.

Area non soggetta ad intervento
Locali esclusi dall'intervento in appalto

Area a rustico
Locali consegnati a rustico

Pavimentazione esistente
Pav. esclusa dall'intervento in appalto

CAPOSALDO FISSO

CAPOSALDO FISSO : N/S 4307454.7332; E/O 607969.8611; QUOTA ALT.IM. 9.00

1m 2m 5m 10m

N.B.: Gli arredi in pianta sono indicativi degli ingombri - rifarsi alle schede arredi per gli elementi che fanno parte del progetto

N.B. Per la definizione di tutti gli elementi strutturali ed impiantistici si rimanda ai relativi elaborati

ENAC ENTE NAZIONALE PER L'AVIAZIONE CIVILE

Ente Nazionale per l'Aviazione Civile

AEROPORTO CIVILE DI LAMEZIA TERME (CZ)

SACAL

LOTTO L1 - Sviluppo aerostazione passeggeri
CUP: H84G22000330009
LOTTO L2 - Interventi per la security e la digitalizzazione
CUP: H86J22000390002
LOTTO L6 - Potenziamento delle reti di sottoservizi e impianti tecnologici
CUP: H84G22000600009

PROGETTO ESECUTIVO

LOTTO 1

ARCHITETTURA - STATO DI PROGETTO - AMBITO 01
Terminal Partenze - Pianta coperture - Quadrante C

GRUPPO DI PROGETTAZIONE
Raggruppamento Temporaneo di Professionisti

AERTEC
Direttore tecnico: Ing. Aeronautico Carlos Berenguer Lopez
Responsabile settore di trasporto:
Ing. Pedro Tena Cabanillo

VALLE 3.0
Direttore Tecnico e Responsabile integrazione prestazioni specialistiche: Arch. Emanuela Valle
Geologo: dott. Emanuele Freda
Progettazione strutture: ing. Alessandro Cacciatori
Project Manager: ing. Emanuele Parma
CSP: arch. Elisabetta Cosi

incide
Direttore tecnico e progettazione strutturale:
ing. Gianluca Valente
Responsabile integrazione strutture:
ing. Matteo Pagnozzi

SACAL AIR CALABRIA
Direttore Tecnico: ing. Gambatista Panetti
Responsabile impianti meccanici:
ing. Marco Bergaro
P.I. Daniele Tugni
ing. Enrico Facchinetti

CODICE ELABORATO								REVISIONE			
Fase	Lotto	Ambito	Disciplina	Tipo	Numero	Rev	Scala	N.	Data	Descrizione	
E	L1	01	ARC	PI	20	A	As indicated	0	05/08/2022	EMISSIONE	
								1	29/09/2023		

NOME FILE: AM15P-E-L1-01-ARC-PI-20-A.dwg REDAZIONE: M.D. VALLE 3.0

Visto del Committente: **Società Aeroportuale Calabrese S.p.A.**

INTERVENTO FACENTE PARTE DEL
Contratto Istituzionale di Sviluppo
"SOS COLANTI"

IL RESPONSABILE DEL PROCEDIMENTO
Ing. Ferdinando Sarasso

IL POST HOLDER DI AREA:
OPERATIONAL SERVICES MANAGER Emilio Perrilla
PASSENGER EXPERIENCE MANAGER: Sabina Milelli
PM PROGETTAZIONE: Ferdinando Sarasso

Approvazione **ENAC:**